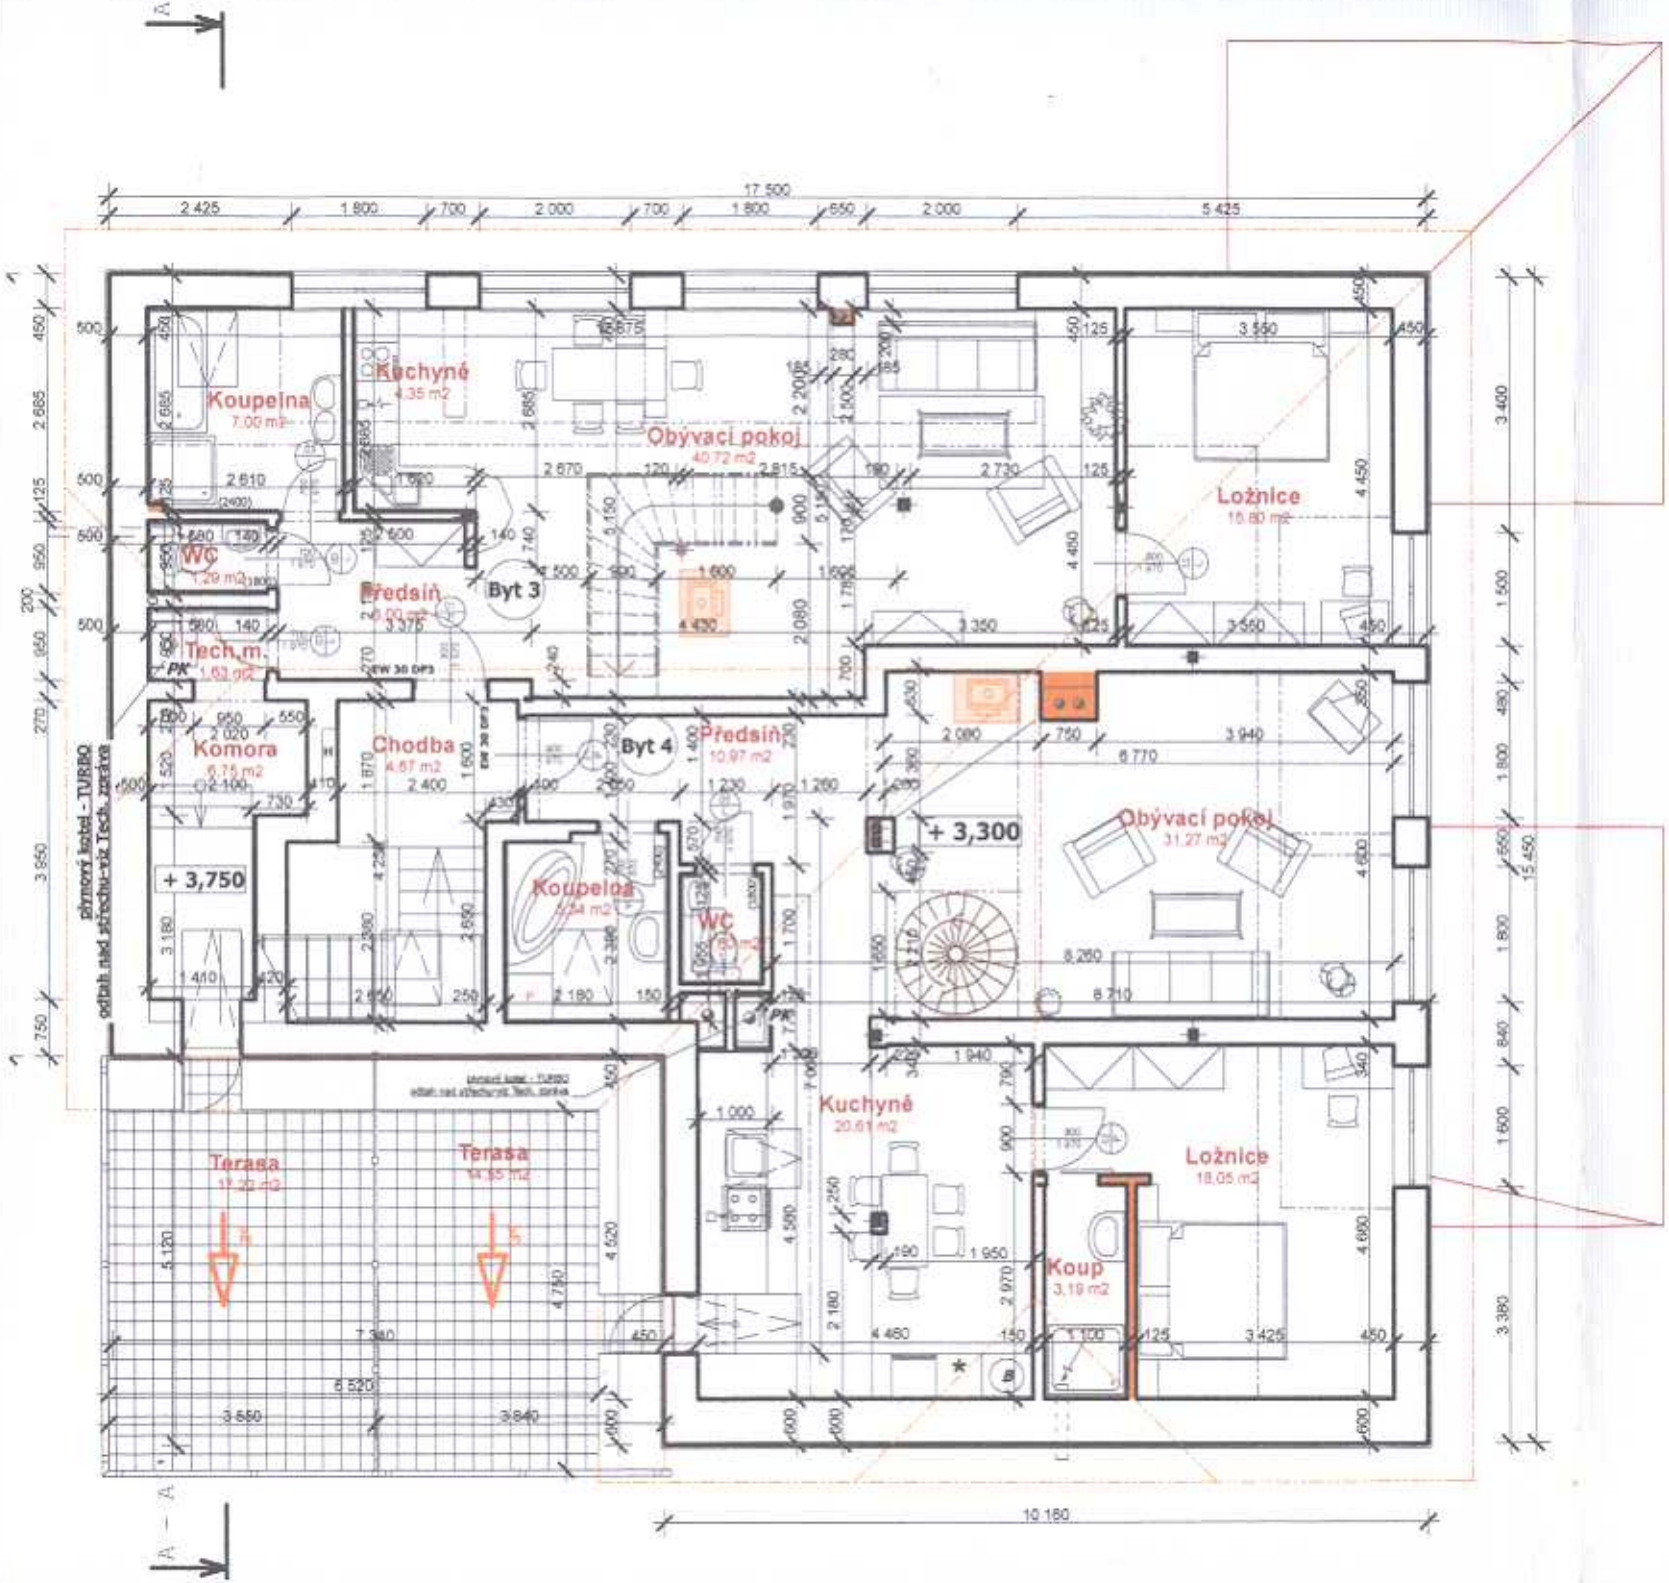


| PROJEKTANT: | ZODP. PROJEKTANT: |
|---|---|
| HORÁK ALEŠ | HORÁK ALEŠ |

Investor: Horák stavby s.r.o. Pod Všemi svat

Místo: Plzeňský kraj k.ú. Vochov č. parc.3

AKCE: DOKUMENTACE SKUTEČN

**Stavební úpravy**

**Architektonické a sta**